


# Appartement TYPE E

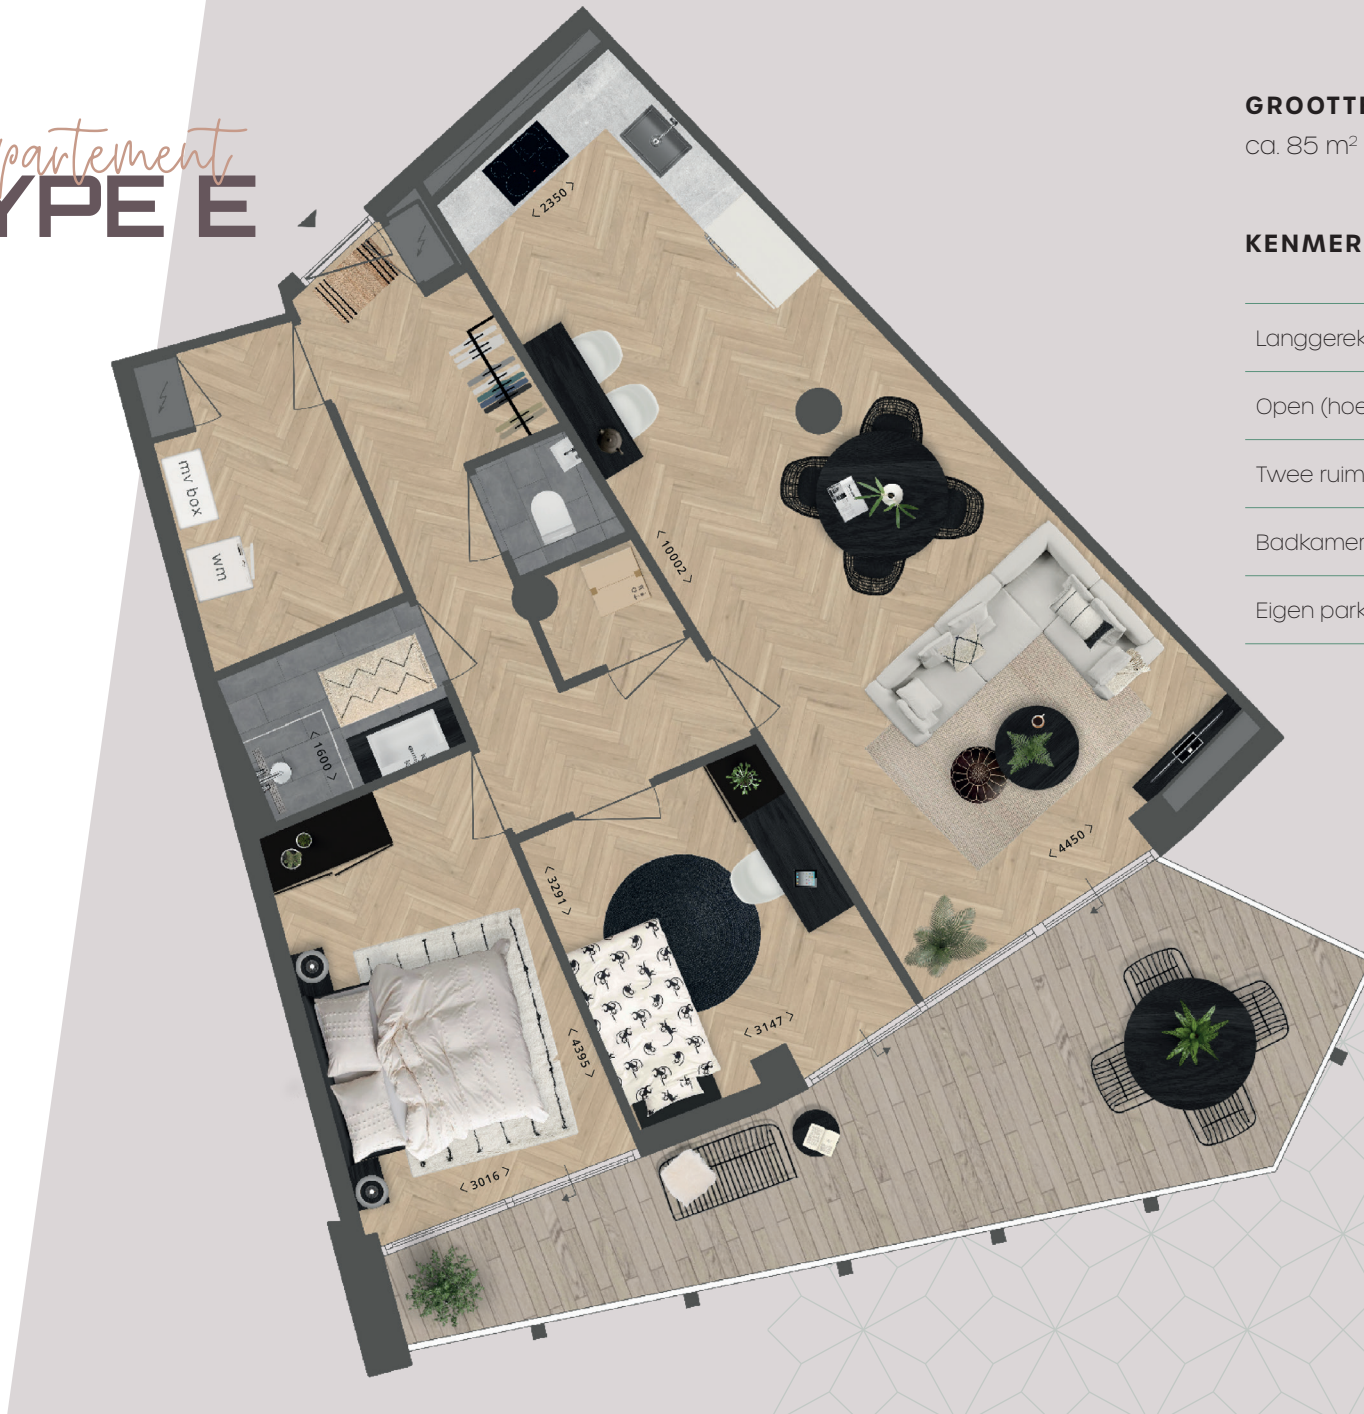

## GROOTTE

ca. 85 m<sup>2</sup>

## KENMERKEN

---

Langgerekte woonkamer met toegang tot balkon

---

Open (hoek) keukenopstelling

---

Twee ruime slaapkamers met veel lichtinval

---

Badkamer en toilet voorzien van sanitair

---

Eigen parkeerplaats

---

